


Sanierung Nußbaumerstraße 9

50823 Köln-Neuehrenfeld

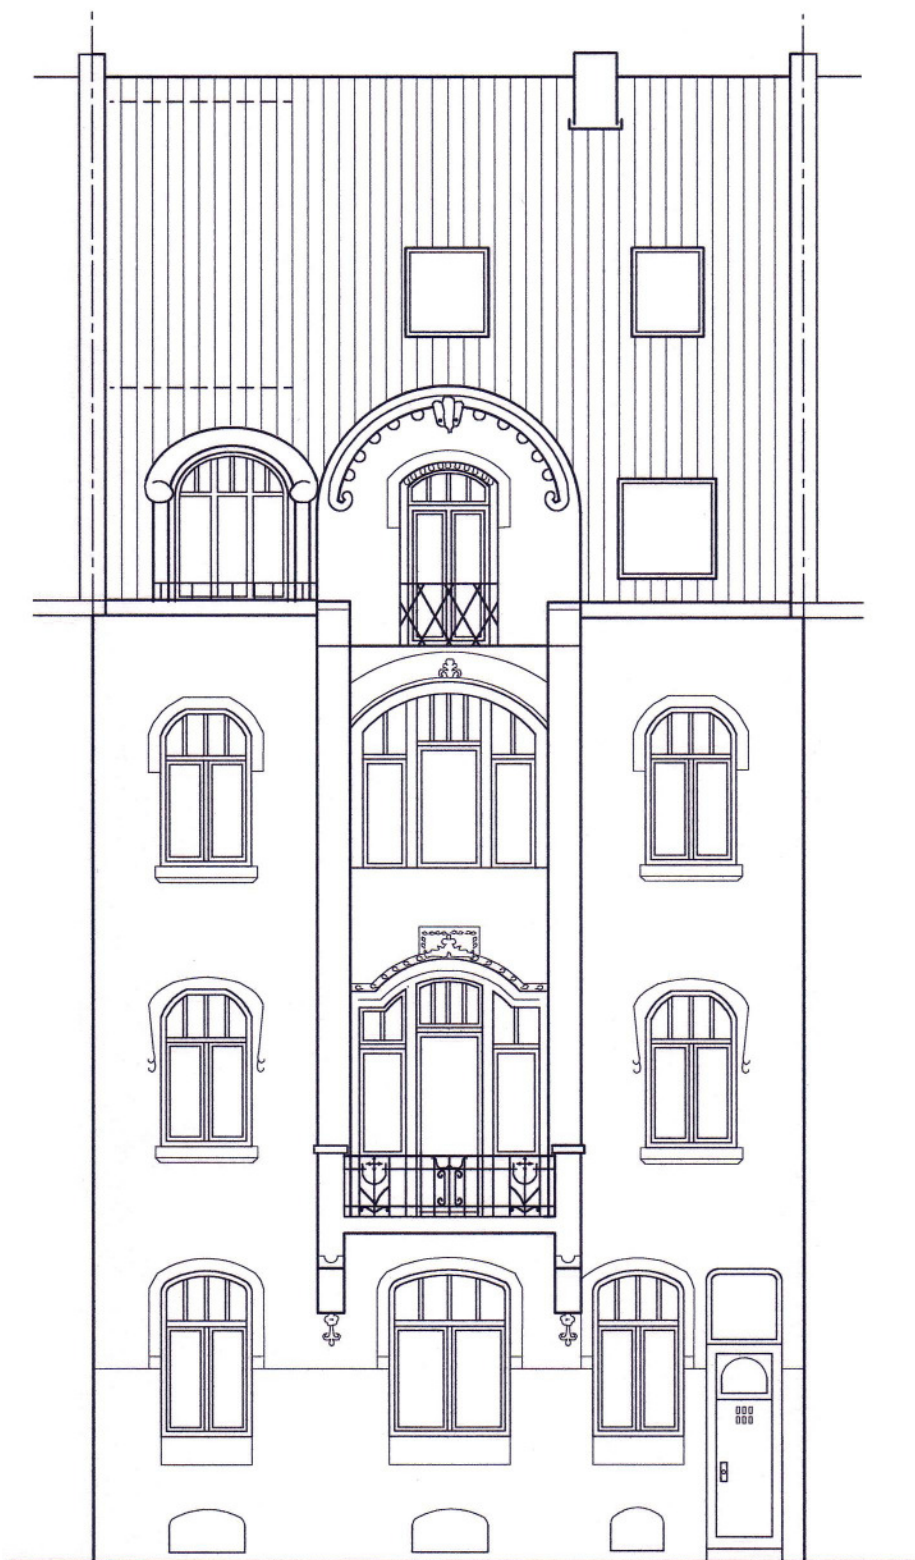

Fassadenansicht Nußbaumerstraße

Prowo GmbH

Projektwohnungsbau- und Immobilien-Gesellschaft mit beschränkter Haftung • Graditzer Straße 37d • 50735 Köln
Telefon: 02 21/9 66 63 49 • Fax: 02 21/9 66 63 50 • Mail: office@prowo-gmbh.de • Web: www.prowo-gmbh.de